



ΕΦΗΜΕΡΙΣ ΤΗΣ ΚΥΒΕΡΝΗΣΕΩΣ

ΤΗΣ ΕΛΛΗΝΙΚΗΣ ΔΗΜΟΚΡΑΤΙΑΣ

ΤΕΥΧΟΣ ΤΕΤΑΡΤΟ **Αρ. Φύλλου 571**

4 Ιουλίου 1997

ΠΕΡΙΕΧΟΜΕΝΑ

ΑΝΑΔΑΣΩΣΕΙΣ

ΑΠΟΦΑΣΕΙΣ

Αριθ. 1877 (1)

Κήρυξη αναδασωτέας έκτασης εμβαδού 2,110 στρεμμάτων, στη θέση «Νικολάκη» Πέρδικας Ν. Θεσπρωτίας

Ο ΑΝ/ΤΗΣ ΠΕΡΙΦ/ΚΟΥ ΔΙΕΥΘΥΝΤΗ Ν. ΘΕΣΠΡΩΤΙΑΣ

Έχοντας υπόψη:

1. Τις διατάξεις

α) Του άρθρου 117 παρ. 3 του Συντάγματος της χώρας.

β) Των άρθρων 38 παρ. 1 και 41 παρ. 1 και 3 του Ν. 998/79 «Περί προστασίας Δασών και Δασικών εν γένει εκτάσεων».

γ) Του άρθρου 12 παραγ. 3 του Ν. 2040/92 «ρύθμιση θεμάτων αρμοδιότητας Υπ. Γεωργίας».

δ) Του Π.Δ. 94/93 «Καθορισμός αρμοδιοτήτων που διατηρούνται από τον Υπ. Γεωργίας».

ε) Του Ν. 2240/93 «Συμπλήρωση διατάξεων για την Νομαρχιακή Αυτοδιοίκηση».

στ) Του Ν. 2399/96 «Υλοποίηση εισοδηματικής πολιτικής έτους 1996 και άλλες διατάξεις».

2. Την με αριθ. 160417/1180/6.7.80 Δ/γή του Υπ. Γεωργίας.

3. Το γεγονός ότι στη παραπάνω τοποθεσία έγινε πρόσφατα εκχέρσωση στο κοινοτικό Δάσος από τους Ιωάννη Κύχυλα και Αθαν. Κόχυλα και η εκχερσωθείσα (καταστραφείσα) Δασική βλάστηση έχει ανάγκη αποκατάστασης με φυσική αναγέννηση.

4. Την προφορική εισήγηση - πρόταση του Δ/ντή Δασών .Θεσ/τίας, αποφασίζουμε:

Κηρύσσουμε αναδασωτέα με σκοπό την με φυσική αναγέννηση και αποκατάσταση της Δασικής βλάστησης που καταστράφηκε από την εκχέρσωση την κοινοτική Δασική ΄σεταση, εμβαδού 2,110 στρεμμάτων που βρίσκεται στη θέση Νικολάκη η οποία είναι περιοχή της Κοινότητας Πέρδικας η έκταση αυτή προσδιορίζεται με τα στοιχεία (Α Β Γ Δ Α) του από 11.6.1997 τοπογραφικού διαγράμματος του Δασοπόνου Μιχ. Κόκκορη και έχει όρια:

Ανατολικά Με ελαιοκτήματα κλήροι 2866, 2868, 2869.

Δυτικά Με κοιν. Δάσος τεμ. 660.

Βόρεια Με κλήρο 658.

Νότια Με κοινοτικό Δάσος 660 τεμάχιο, όπως φαίνεται στο παραπάνω τοπογραφικό διάγραμμα, που αποτελεί αναπόσπαστο μέρος της παρούσας.

Η απόφαση αυτή να δημοσιευθεί στην Εφημερίδα της Κυβερνήσεως.

Ηγουμενίτσα, 11 Ιουνίου 1997

Με εντολή Γ.Γ.Περιφ.
Ο Αν/τής Περ/κός Δ/ντής
ΘΕΟΔΩΡΟΣ ΧΑΡΙΣΗΣ


ΕΛΛΗΝΙΚΗ ΔΗΜΟΚΡΑΤΙΑ
ΝΟΜΟΣ ΘΕΣΠΡΩΤΙΑΣ
ΠΕΡΙΦΕΡΕΙΑΚΗ ΔΙΟΙΚΗΣΗ
ΔΙΕΥΘΥΝΣΗ ΔΑΣΩΝ

Ανήκει στην αριθ. 1877/11-6-97 απόφαση
του Περ/κού Διευθυντή Θεσπρωτίας


ΤΟΠΟΓΡΑΦΙΚΟ ΔΙΑΓΡΑΜΜΑ

αναδασωτέας εκτάσεως 2,110 στρ. στη θέση «Κ. Μπουχάνη-Περδίκας»
Κλίμακα 1: 1000

Εμβαδόν (ΑΒΓΔΑ) = 2,110 στρ.

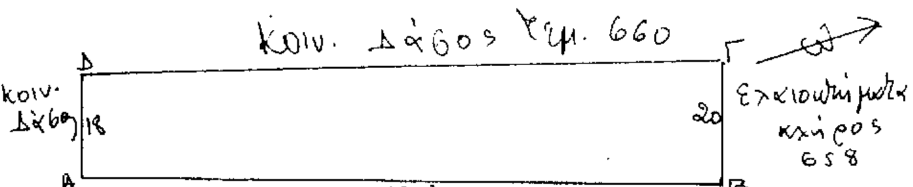

Απόσπασμα Φύλλου Χάρτη
Κλίμακας 1: 50.000

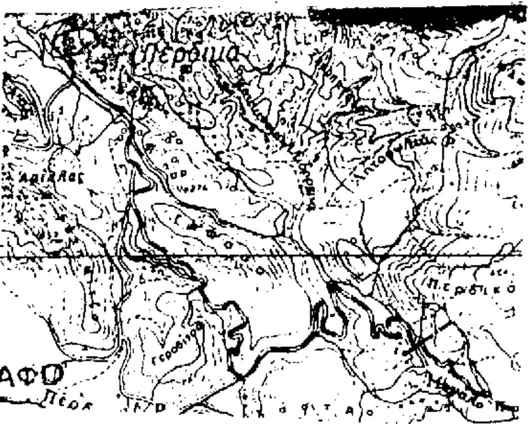



ΑΚΡΙΒΕΣ ΑΝΤΙΓΡΑΦΟ

ΥΠΟΜΝΗΜΑ
Ορια έκτασης
Δρόμοι αμαξιτοί

ΘΕΩΡΗΘΗΚΕ
Ηγουμενίτσα 11-6-97
Ο ΑΝΤΙΠΕΡΙΦΕΡΕΙΑΡΧΗΣ ΔΙΕΥΘΥΝΤΗΣ
Θεόδωρος Χαρίσης

Ο
Διευθυντής Δασών
Αθανάσιος Γκουτζός
Δασολόγος ΠΕ 2 με Α' Βαθμό

Ηγ/τσα 11-6-97
Ο
Συντάκτης
Μιχάλης Χρ. Κοκκώνης

2. Την με αριθ. 160417/1180/6-7-80 Δ/γή του Υπ. Γεωργίας.
3. Το ...

ΠΟΛΕΟΔΟΜΙΑ

ΑΠΟΦΑΣΕΙΣ

Αριθ. 679 (2)

Χαρακτηρισμός ως διατηρητέων πέντε (5) κτιρίων που βρίσκονται στην πόλη της Ελευθερούπολης του Ν. Καβάλας όπως αναφέρονται παρακάτω:
α) Αμερικανών αρ. 18 και Λ. Δημοκρατίας, Καπνεργοστάσιο
β) Λεωφ. Δημοκρατίας Καπναποθήκη
γ) Εγνατίας αρ. 14, κατοικία
δ) Φιλελλήνων αριθ. 14 - Μ. Αλεξάνδρου και Λεωφ. Δημοκρατίας, κατοικία
ε) Εγνατία αριθ. 61 και Υψηλάντου, κατοικία και καθορισμός ειδικών όρων και περιορισμών δόμησης

Ο ΥΠΟΥΡΓΟΣ ΜΑΚΕΔΟΝΙΑΣ - ΘΡΑΚΗΣ

Έχοντας υπόψη:

1. Τις διατάξεις:

Του Ν. 1577/1985 (ΦΕΚ 210 Α') «Γενικός Οικοδομικός Κανονισμός» και ειδικότερα των άρθρων 3 και 4 αυτού, όπως τροποποιήθηκε μεταγενέστερα (άρθρο 1 Ν. 1772/1988 - ΦΕΚ 91 Α').

Των Π.Δ/των 358/1986 (ΦΕΚ 158 Α'), 92/1987 (ΦΕΚ 51 Α') και 492/1988 (ΦΕΚ 224 Α') για τις αρμοδιότητες και τον οργανισμό του Υπουργείου Βόρειας Ελλάδας, αντίστοιχα.

2. Την απόφαση Υ 704/19.8.1988 (ΦΕΚ 575 Β') του Πρωθυπουργού, για τη μετονομασία του Υπουργείου Βόρειας Ελλάδας σε Υπουργείο Μακεδονίας - Θράκης.

3. Την από 11/1996 αιτιολογική έκθεση της Δ/νσης Πολιτισμού του Υπουργείου Μακεδονίας - Θράκης.

4. Το με αρθ. πρωτ. 3857/7.2.1997 αποδειτικό αναρτήσεως και καθαιρέσεως του Δήμου Ελευθερούπολης, αποφασίζουμε:

1. Χαρακτηρίζουμε ως διατηρητέα τα πέντε κτίρια που βρίσκονται στην πόλη της Ελευθερούπολης του Ν. Καβάλας όπως αναφέρονται παρακάτω:

α) Αμερικανών αρ. 18 και Λ. Δημοκρατίας, Καπνεργοστάσιο

β) Λεωφ. Δημοκρατίας Καπναποθήκη

γ) Εγνατίας αρ. 14, κατοικία

δ) Φιλελλήνων αριθ. 14 - Μ. Αλεξάνδρου και Λεωφ. Δημοκρατίας, κατοικία

ε) Εγνατία αριθ. 61 και Υψηλάντου, κατοικία όπως φαίνεται στο τοπογραφικό διάγραμμα σε κλίμακα 1:1000 που θεωρήθηκε από τη Δ/ση Πολιτισμού του Υ.ΜΑ.Θ. και που σε σμίκρυνση αντίτυπό του δημοσιεύεται με την απόφαση αυτή, επειδή πρόκειται για αξιόλογα κτίρια ενταγμένα σε παραδοσιακό σύνολο και ο χαρακτηρισμός τους θα βοηθήσει στην διατήρηση της ιστορικής μνήμης και φυσιογνωμίας του παραδοσιακού τμήματος της πόλης της Ελευθερούπολης.

2. Στο χαρακτηριζόμενο ως διατηρητέο κτίριο απαγορεύεται κάθε αφαίρεση, αλλοίωση ή καταστροφή των επί μέρους αρχιτεκτονικών και διακοσμητικών στοιχείων του.

3. Επιτρέπεται η επισκευή, ο εκσυγχρονισμός των εγκαταστάσεων, η στατική ενίσχυση και η εσωτερική διαρρύθμιση του κτιρίου, εφ' όσον δεν αλλοιώνεται ο γενικός αρχιτεκτονικός χαρακτήρας του.

4. Απαγορεύεται η τοποθέτηση κάθε είδους επιγραφών και διαφημήσεων σε οποιαδήποτε θέση του κτιρίου. Επιτρέπεται μόνο η τοποθέτηση επιγραφών μικρών διαστάσεων στην Ελληνική γλώσσα, που να πληροφορούν για τη χρήση των χώρων του κτιρίου.

5. Για οποιαδήποτε παρέμβαση στο εσωτερικό και εξωτερικό του διατηρητέου κτιρίου, και για την τοποθέτηση επιγραφών, απαιτείται η έγκριση της Επιτροπής Πολεοδομικού και Αρχιτεκτονικού Ελέγχου (ΕΠΑΕ) και της Δ/νσης Πολ/μού του ΥΜΑΘ.

6. Κατά της αποφάσεως αυτής μπορεί να ασκηθεί το ένδικο μέσο της αιτήσεως ακυρώσεως ενώπιον του Συμβουλίου της Επικρατείας, εντός προθεσμίας εξήντα (60) ημερών, αρχομένης από της επομένης της δημοσιεύσεώς της στην Εφημερίδα της Κυβερνήσεως, σύμφωνα με τις διατάξεις του άρθρου 46 του Ν.Δ. 170/1973 (ΦΕΚ 229 Α'), όπως αυτό αντικαταστάθηκε από το άρθρο 28 του Ν. 702/1977 (ΦΕΚ 268 Α').

7. Κάλυψη δαπάνης: Από τις διατάξεις αυτής της απόφασης δεν προκαλείται δαπάνη σε βάρος του κρατικού προϋπολογισμού ούτε του Προϋπολογισμού του Δήμου Ελευθερούπολης.


8. Η ισχύς της απόφασης αυτής αρχίζει από τη δημοσίευσή της στην Εφημερίδα της Κυβερνήσεως.

Η απόφαση αυτή να δημοσιευθεί στην Εφημερίδα της Κυβερνήσεως.

Θεσσαλονίκη, 4 Ιουνίου 1997

Ο ΥΠΟΥΡΓΟΣ

ΦΙΛΙΠΠΟΣ ΠΕΤΣΑΛΝΙΚΟΣ

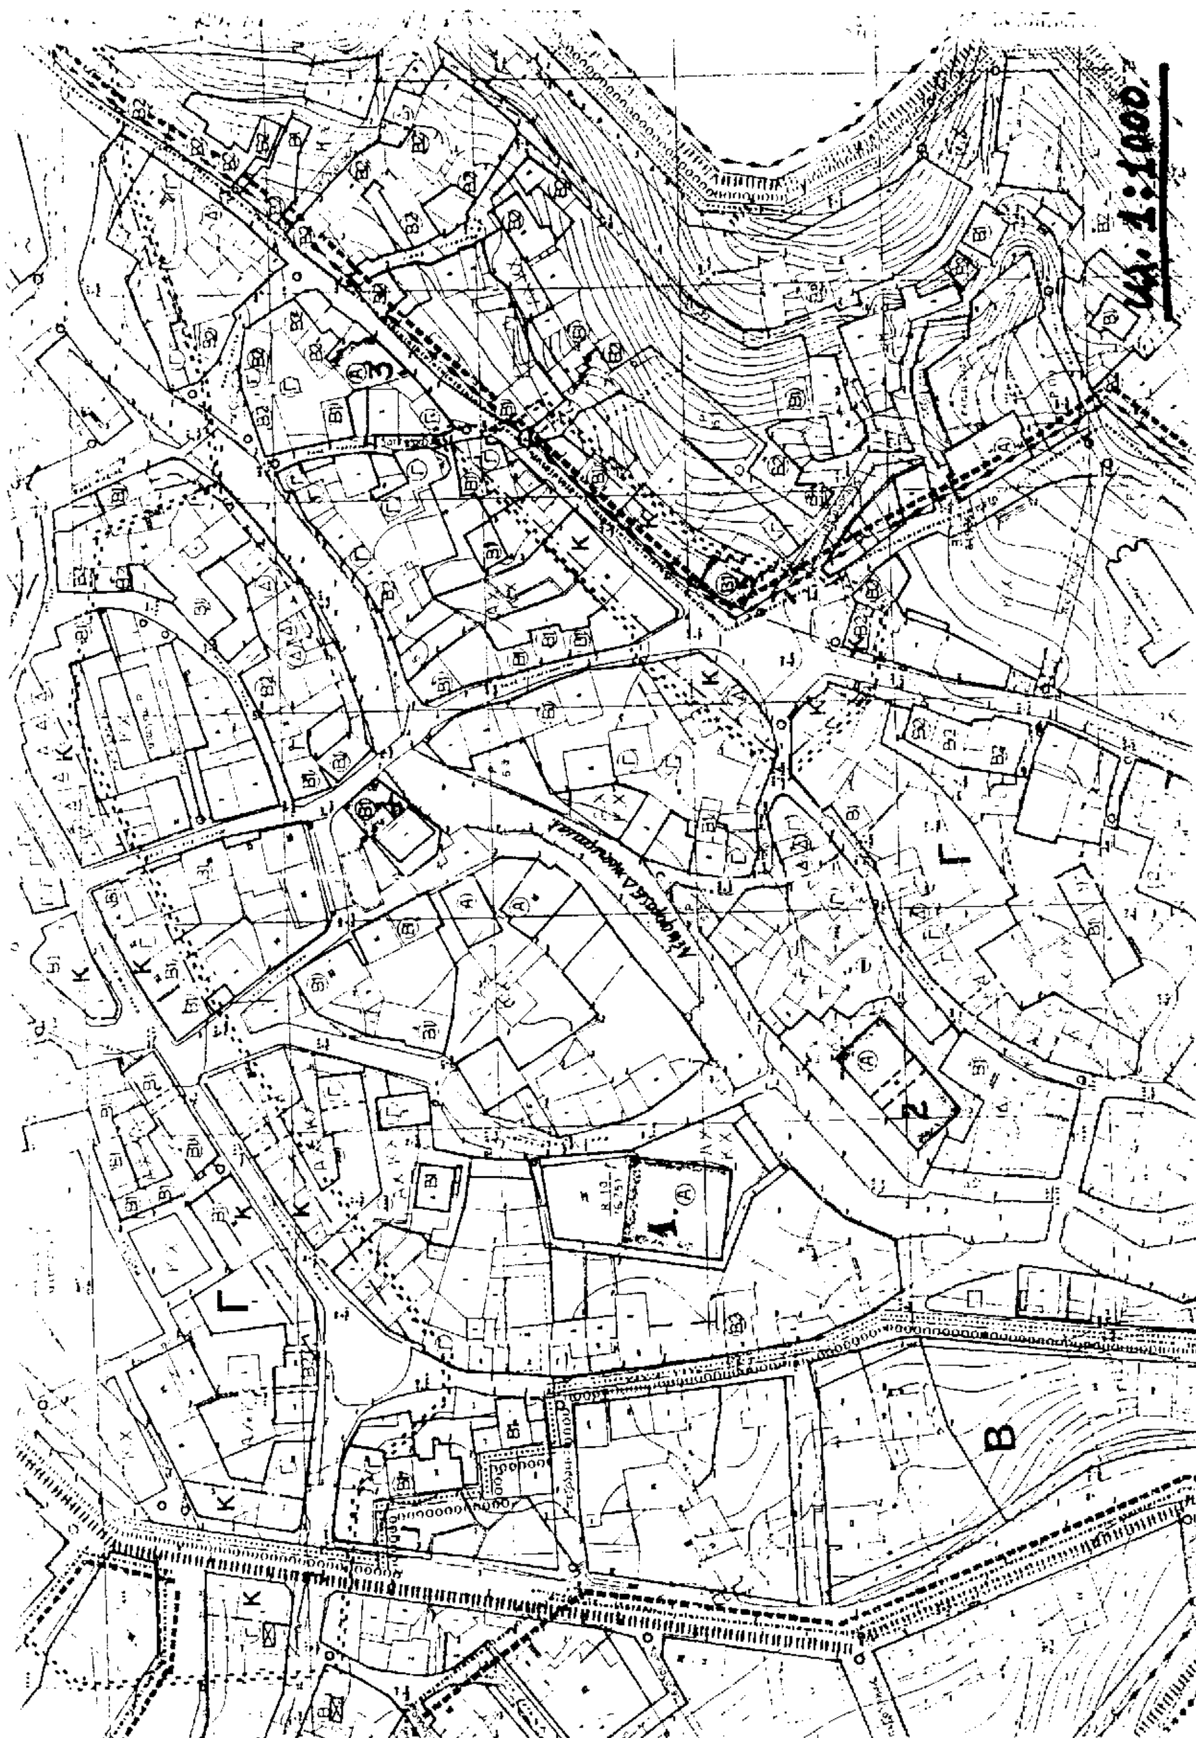
Κλ. 1:1000

Αριθ. 309/97 (3)

Τροποποίηση σχεδίου πόλεως Χανίων

ΤΟ ΔΗΜΟΤΙΚΟ ΣΥΜΒΟΥΛΙΟ ΧΑΝΙΩΝ

Αφού έλαβε υπόψη:

1) Το από 29.12.86 Π.Δ. Περί εγκρίσεως τροποποιήσεως εγκεκριμμένου σχεδίου πόλεως με απόφαση του Δ.Σ. το Δήμου Χανίων.

2) Τις σχετικές διατάξεις του Ν.Δ. της 17.7.1923 περί Σχεδίων Πόλεων κωμών κ.λ.π.

3) Την σύμφωνη γνώμη του Δημοτικού Συμβουλίου την εκφρασθείσαν με την υπ' αριθμ. 548/95 απόφασή του.

4) Τις ενστάσεις που έχουν υποβληθεί.

5) Την γνώμη του Δημοτικού Συμβουλίου επί των ενστάσεων, εκφρασθείσα δια της υπ' αριθμ. 577/96 αποφάσεώς του.

6) Την υπ' αριθμ. 3/97 θέμα 1ο γνωμοδότηση του Συμβουλίου Χ.Ο.Π. του Ν. Χανίων.

7) Τις εισηγήσεις και προτάσεις καθώς και την διεξαχθείσα συζήτηση επί του θέματος, αποφασίζει:

1) Εγκρίνει την τροποποίηση του εγκεκριμένου σχεδίου πόλεως Χανίων όπως αυτή περιγράφεται στο από 3.3.95 Τοπογραφικό διάγραμμα υπό κλίμακα 1:200 του μηχανικού Κων/νου Σχετάκη και θεωρήθηκε από τον Δήμαρχο Χανίων και την Προϊσταμένη του Γρ. Πολ. Εφ. του Δήμου Χανίων.

2) Η τροποποίηση αφορά την μετατόπιση του άξονα του δρόμου που διέρχεται μεταξύ των Ο.Τ. Γ 819 και Ο.Τ. Γ 920 στην 2η Πάροδο Παπαναστασίου, στα Λευταριανά και δεν ρυμοτομεί κτίσμα αλλά μόνο οικόπεδο.

Από τις διατάξεις της απόφασης αυτής δεν προκαλείται δαπάνη σε βάρος του κρατικού προϋπολογισμού ούτε του προϋπολογισμού το Δήμου Χανίων.

Η απόφαση αυτή να δημοσιευθεί στην Εφημερίδα της Κυβερνήσεως.

Χανιά, 12 Μαΐου 1997

Ο Πρόεδρος

ΚΩΝ/ΝΟΣ ΧΑΙΡΕΤΗΣ

ΔΗΜΟΣ ΧΑΝΙΩΝ

ΑΡΙΘ. ΑΠΟΦΑΣΗΣ ΔΗΜΟΤ. ΣΥΜΒΟΥΛΙΟΥ 309/97

ΗΜΕΡΟΜΗΝΙΑ 12.5.1997

ΠΕΡΙΛΗΨΗ Αποδέχεται την υπ' αρ. 5083/3-3-95 αίτηση Πατεράκη Ελισάβετ για την κατάργηση του αξονικού δρόμου που διέρχεται μεταξύ των ΟΤ 819 και ΟΤ 920 στην 2η Πάροδο Παπαναστασίου στα Χαλέπα και δεν συνιστά κτίσμα αλλά μόνο ... καθώς και συνημμένο τοπογραφικό του μηχανικού κ. ...

ΧΑΝΙΑ

Ο ΠΡΟΕΔΡΟΣ ΤΟΥ ΔΗΜΟΤ. ΣΥΜΒΟΥΛΙΟΥ

ΚΩΝ/ΝΟΣ ΧΑΡΕΤΗΣ

ΣΤΟΙΧΕΙΑ ΦΕΚ

ΑΡΙΘΜΟΣ

ΤΕΥΧΟΣ

ΗΜΕΡΟΜΗΝΙΑ

Ο ΠΡΟΙΣΤΑΜΕΝΟΣ ΤΟΥ ΓΡΑΦ. ΠΕΛΧ

ΘΕΩΡΗΘΗΚΕ

Ο ΔΗΜΑΡΧΟΣ ΧΑΝΙΩΝ


και εξουσιοδότηση

ο Αντιδήμαρχος

Ο ΠΡΟΪΣΤΑΜΕΝΟΣ Γ.Π.Ε.Λ.Χ.

Ο ΣΥΝΤΑΞΑΣ

ΚΩΣΤΑΣ ΣΚΕΤΑΚΗΣ
ΔΙΠΛΩΜ. ΑΡΧΙΤΕΚΤΩΝ ΜΗΧΑΝΙΚΟΣ
ΕΘΝΙΚΟΥ ΜΕΤΣΟΒΙΟΥ ΠΟΛΥΤΕΧΝΕΙΟΥ
ΜΕΛΟΣ Τ.Ε.Ε. ΑΡΙΘΜΟΣ ΜΗΤΡΩΟΥ 24081
Ρ... 11-19 Τηλ. 44565 - 41312

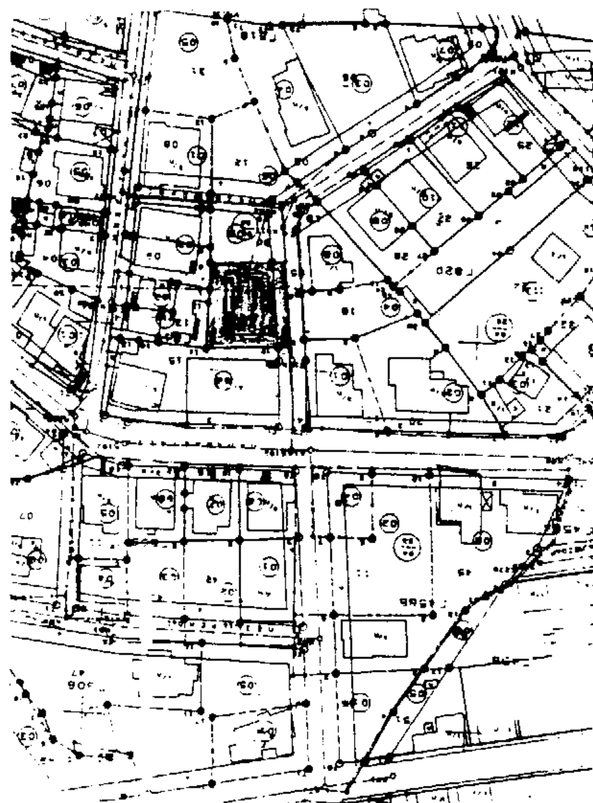

① ΦΟΥΡΦΟΥΛΑΚΗ - ΣΚΕΓΑΚΗ ΧΡΙΣΤΙΝΑ
Παπαναστασίου 114


② ΠΑΤΕΡΑΚΗΣ ΜΑΝΩΛΗΣ
πάροδος Παπαναστασίου

③ ΒΛΕΠΑΚΗ ΕΛΕΝΗ
Αθανασίου Σκλήρου 29

④ ΦΡΑΝΤΖΕΣΚΑΚΗ ΜΑΡΙΑ
Οδός Ιερολοχιτών 153
Ηράκλειο

⑤ ΦΟΥΡΦΟΥΛΑΚΗ ΕΛΕΝΗ
Κανδάνος - Σελίνου Κανδάνος

⑥ ΚΟΡΝΑΡΑΚΗ ΕΛΕΝΗ -
Παπαναστασίου 112

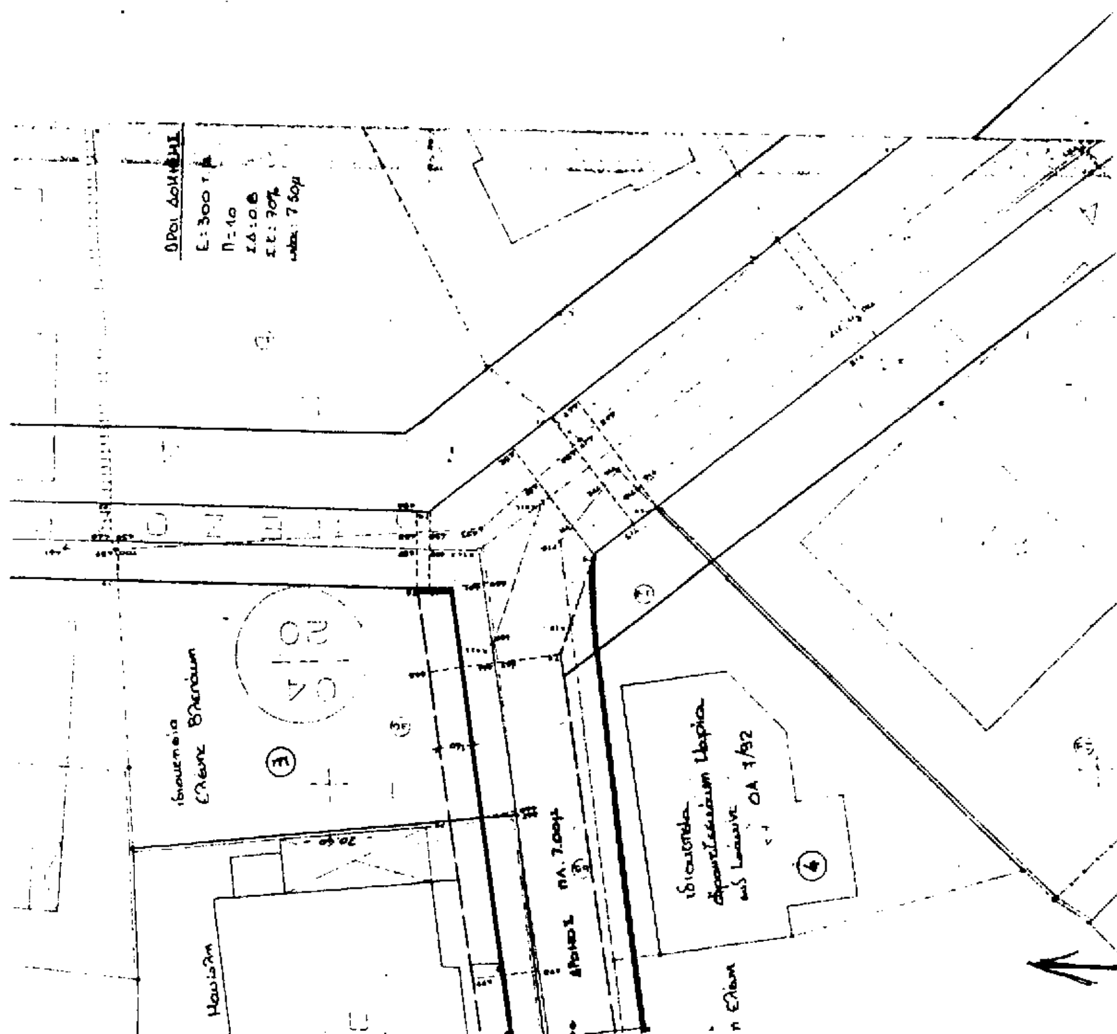

ΑΝΑΚΟΙΝΩΣΕΙΣ

Αριθ. 10200 (4)

Παρακατάθεση αποζημίωσης για απαλλοτρίωση εδαφικών και κτιριακών τμημάτων λόγω ρυμοτομίας στην Κομοτηνή

Ο ΔΗΜΑΡΧΟΣ ΚΟΜΟΤΗΝΗΣ

Έχοντας υπόψη:

1. Τις διατάξεις του από 17.7.1923 Ν.Δ/τος «περί σχεδίων πόλεων κ.λ.π.» όπως συμπληρώθηκε και τροποποιήθηκε.

2. Τα Ν.Δ. 797/1971 «περί κωδικκοποιήσεως των περί αναγκαστικών απαλλοτριώσεων διατάξεων».

3. Το από 22.9.1933 Δ/γμα «περί εγκρίσεως σχεδίου ρυμοτομίας της πόλεως Κομοτηνής» όπως τροποποιήθηκε μεταγενέστερα.

4. Την αρ. 16/94 πράξη όπως συντάχθηκε από το Τ.Π.ΠΕ. Ν. Ροδόπης και νόμιμα κυρώθηκε με την αρ. 5007/7.4.95 απόφαση του Περιφερειακού Διευθυντού Ν. Ροδόπης.

5. Την αρ. 25/96 απόφαση του Μονομελούς Πρωτοδικείου Ροδόπης, ανακοινώνουμε:

Προς γνώση των κεκτημένων ή αξιούντων δικαιώματα κυριότητας για τα απαλλοτριωθέντα εδαφικά και κτιριακά τμήματα λόγω ρυμοτομίας για την οριστική και σύμφωνα με το ισχύον σχέδιο πόλης Κομοτηνής, εφαρμογή του σχεδίου, για τη διάνοιξη τμήματος της οδού Βρυούλων, όπως επίσης και των τυχών επί τούτων εγγεγραμμένων ενυπόθηκων ή κατασχόντων δανειστών ή τρίτων διεκδικητών, ότι κατατέθηκε στο γραφείο του Ταμείου Παρακαταθηκών και Δανείων στην Κομοτηνή υπέρ:

1. Της ιδιοκτησίας αρ. (17), με φερόμενο ιδιοκτήτη τον Δήμο Κομοτηνής, το ποσό του ενός εκατομμυρίου πεντακοσίων εξήντα επτά χιλιάδων εννιακοσίων ενενήντα δρχ. (1.567.990), με το υπ' αριθ. 36361/9.6.97 γραμμάτιο σύστασης παρακαταθήκης.

2. Της ιδιοκτησίας αρ. (6), με φερόμενο ιδιοκτήτη το Τμήμα Πρόνοιας Ν. Ροδόπης, το ποσό των τριών εκατομμυρίων τετρακοσίων δώδεκα χιλιάδων διακοσίων δρχ. (3.412.000), με το υπ' αριθ. 36362/9.6.97 γραμμάτιο σύσταση παρακαταθήκης.

3. Της ιδιοκτησίας αρ. (2), με φερόμενο ιδιοκτήτη τον Μυστακίδη Ιωάννη, το ποσό των δύο εκατομμυρίων εννιακοσίων τριάντα εννιά χιλιάδων εξακοσίων ογδόντα πέντε δρχ. (2.939.685), με το υπ' αριθ. 36363/9.6.97 γραμμάτιο σύστασης παρακαταθήκης.

Κομοτηνή, 13 Ιουνίου 1997

Ο Αντιδήμαρχος
ΤΑΣΟΣ ΒΑΒΑΤΣΙΚΛΗΣ

ΑΠΟ ΤΟ ΕΘΝΙΚΟ ΤΥΠΟΓΡΑΦΕΙΟ